


الرحبة ALRAHBAH


VILLAS

إحدى مشاريع
شركة السليمان العقارية
by Al Soliman Real Estate CO.



إحدى مشاريع
شركة السليمان العقارية
by Al Soliman Real Estate CO.

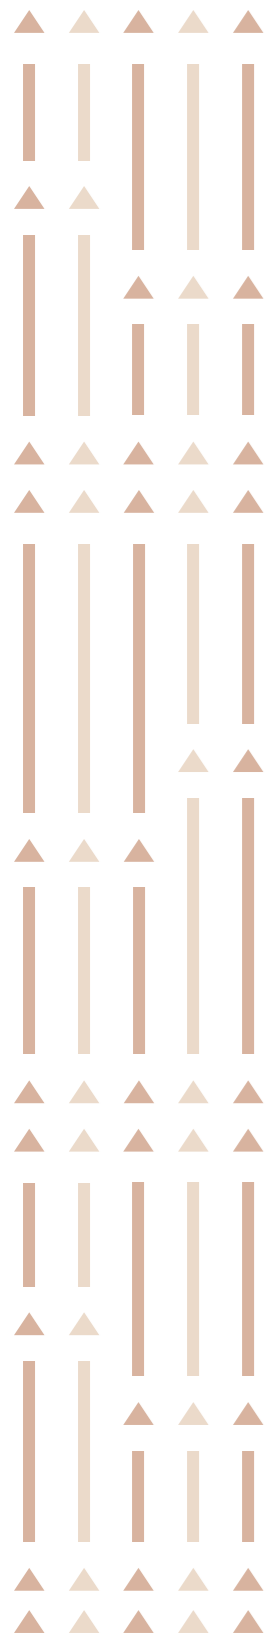

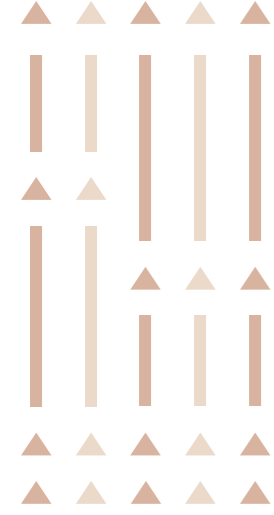

فلل الرحبة

انطلق مشروع فلل الرحبة بقوة مستندا على خبرة امتدت 22 عاما ليقدم أسلوبًا مثاليًا في بناء نموذج سكني ذو جودة عالية على الطراز الأصيل الفاخر.

ومن مفهوم استغلال المساحات وتوزيعها قدمنا تحفة معمارية صممت بطريقة فنية تمثل دقة الهندسة والتصميم، تبرز بين التصاميم العصرية والعراقة التاريخية.

تمكّننا من تحقيق مفاهيم البناء في استدامته وصلابته. ومن توفير مواد البناء المناسبة للبيئة المرتفعة الحرارة والعزل السليم ومتانة الهيكل وعلى ذلك يظهر بشكل تام وصريح جودة العمل في طريقة البناء والتصميم والمواد المستخدمة.




زوايا تروي
قصص الأجداد..



مجدوز

مجدوز

الإقامة
ALRAHBAH
VILLAS
055 6666 755
www.alrahbah.com.sa
@alrahbah

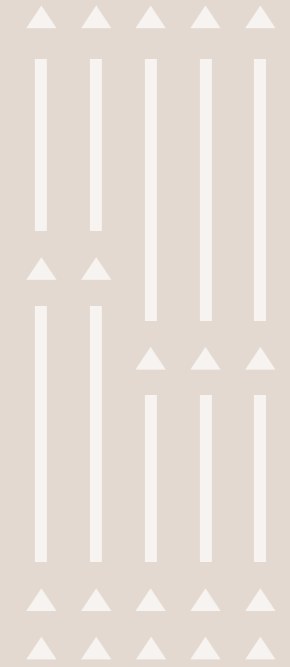


فلل بمساحات واسعة تجمع بين الأمانة والحداثة، تتميز بإنارة وتهوية طبيعية عبر الفناء الداخلي المضيء بأشعة الشمس الغير المباشرة.

كما تحتوي على 4 غرف نوم منهم غرفتي ماستر ومساحات رحبة في الفناء الخلفي والأمامي.

ويمتاز السطح بمساحات مرنة مناسبة الأنشطة العائلية أو لاستقبال الضيوف.

مساحة الأرض 433,3 م²



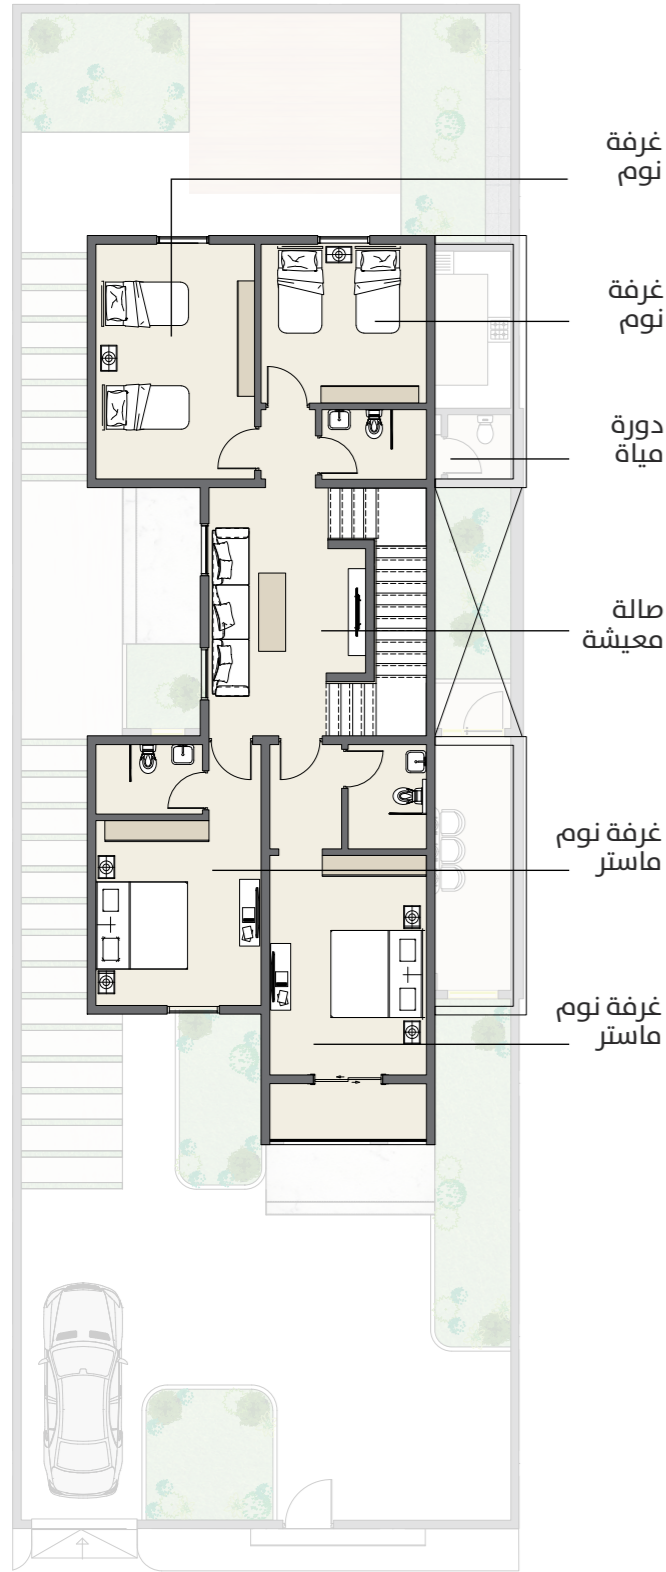

غرفة نوم

غرفة نوم

دورة مياه

صالحة معيشة

غرفة نوم ماستر

غرفة نوم ماستر

الهدوء والمبيت

الطابق الأول
FIRST FLOOR


إجمالي مساحة الدور
140.4 م²

مجلس

2 غرفة نوم ماستر

2 غرفة نوم

صالحة معيشة

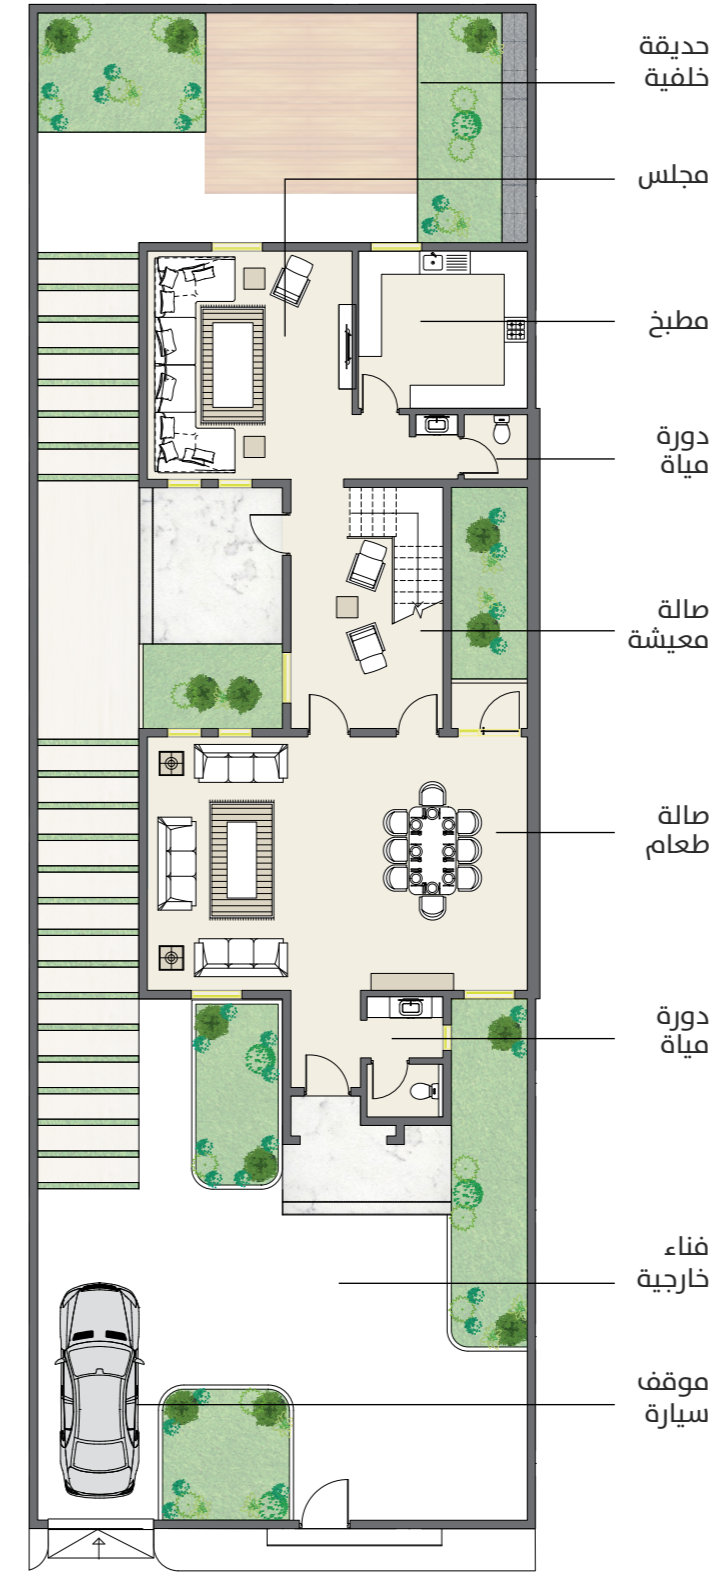

حديقة خلفية

مجلس

مطبخ

دورة مياه

صالحة معيشة

صالحة طعام

دورة مياه

فناء خارجية

موقف سيارة

الضيافة والمعيشة

الطابق الأرضي
GROUND FLOOR

إجمالي مساحة الدور
149.5 م²

مجلس

صالحة معيشة

صالحة طعام


مطبخ

2 دورة مياه

فناء خارجي



فلل منفصلة بمساحات واسعة
تجمع بين الأصالة والحداثة ..

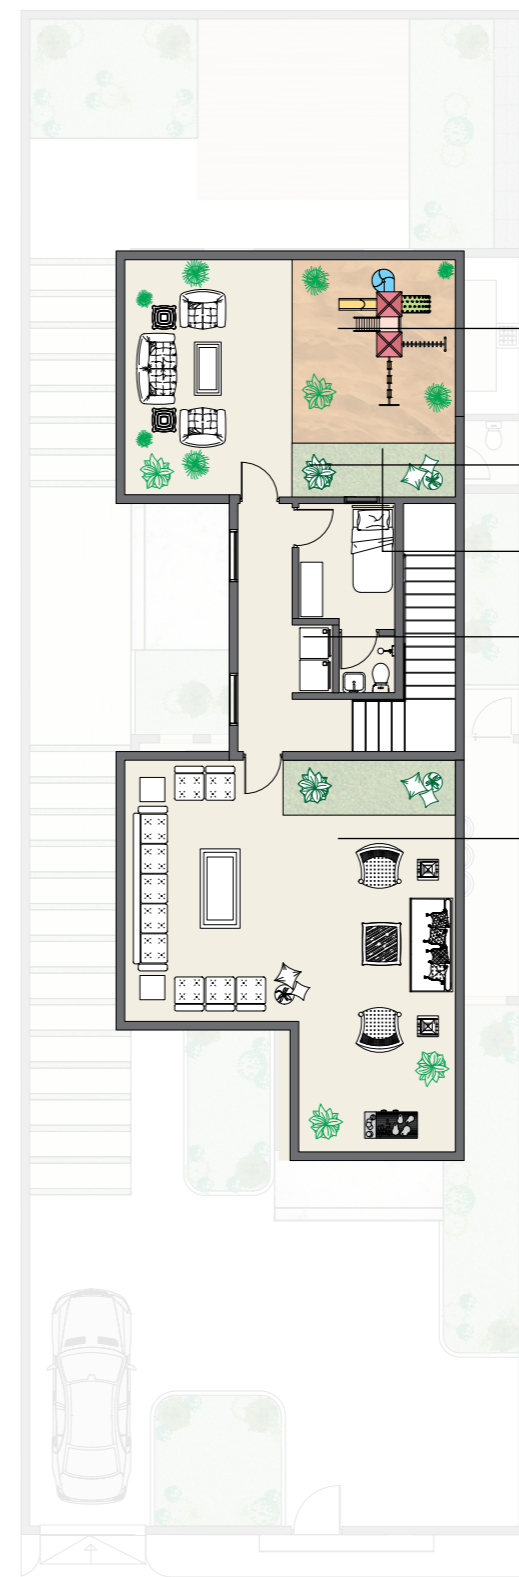

التراس
خلفي

غرفة
غسيل

دورة
مياه

غرفة
خادمة

التراس
أمامي

الروف

التراس
TERRACE

إجمالي
مساحة الدور
40.14 م²

غرفة خادمة

دورة مياه

منطقة غسيل


التراس أمامي

التراس خلفي





الماركة	المقاول الرئيسي	
	شركة بدر للمقاولات	1 أعمال العظم والتشطيبات
الماركة	التركيبات الكهربائية	
	Panasonic	2 المفاتيح والأفياش الداخلية والخارجية
	Schneider Electric	3 اللوحات والقواطع الكهربائية
الماركة	التركيبات المعمارية	
	jazeerapaints	4 أعمال الدهانات الداخلية والخارجية
	Exa Alfanar Porcelain	5 أعمال البورسلين الداخلي والخارجي
	AKADA - AGB	6 السلندر واللوك
الماركة	تركيبات السباكة	
	Jaquar	7 الأطقم الصحية للحمامات
	Grundfos	8 مضخات المياه

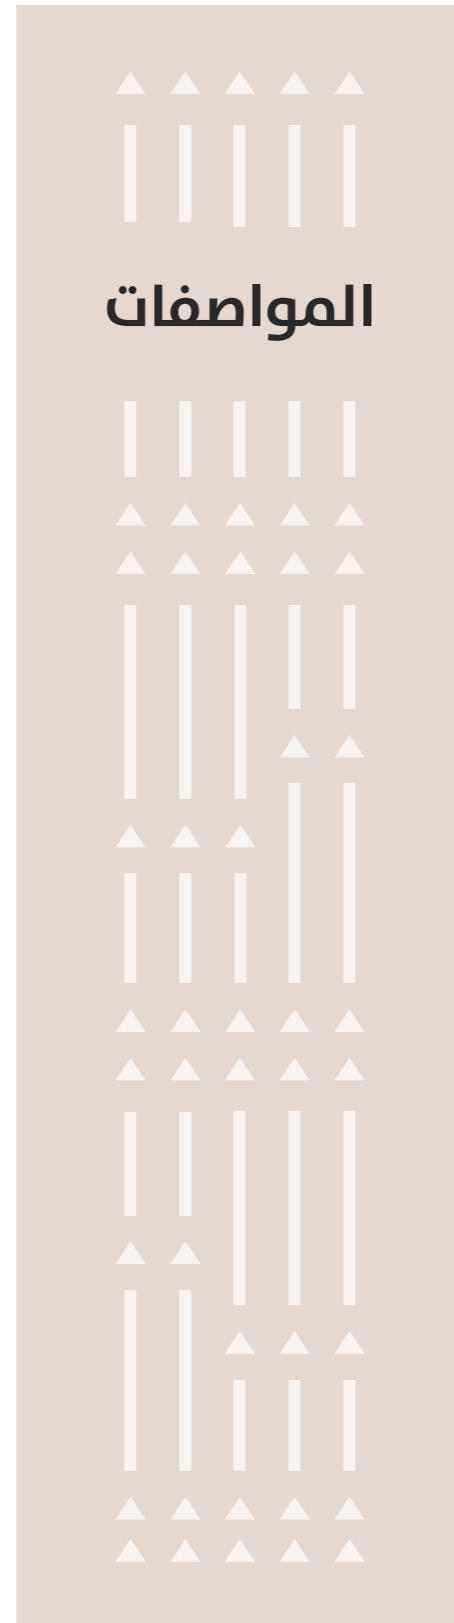

المواصفات


تمديدات الكهرباء		الهيكل الإنشائي		الضمانات
العزل المائي والحراري		تمديدات السباكة		
نوافذ كبيرة معزولة عاكسة لأشعة الشمس والحرارة		فلل مستقلة		
البورسلان نخب أول للأرضيات ودورات المياه		عوازل حرارية للأسقف والجدران		المميزات
أبواب خشب ميرانتي حشو ألماني		تصاميم عريقة وألوان متناسقة		





الرحبة ALRAHBAH

VILLAS

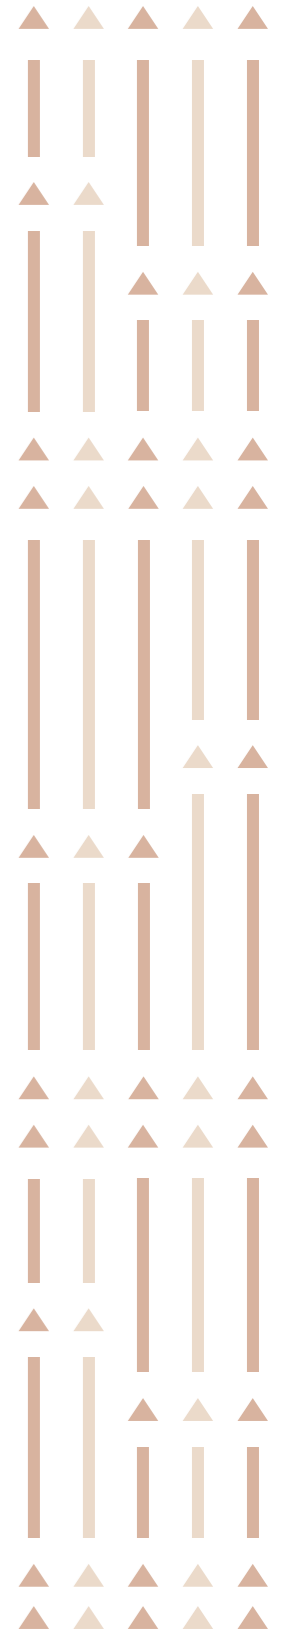



☎ 055 6666 755

المقر الرئيسي - الرياض - حي القيروان
alsoliman.com.sa @Alsolimanre

الرقم الموحد : 92 000 3511

